


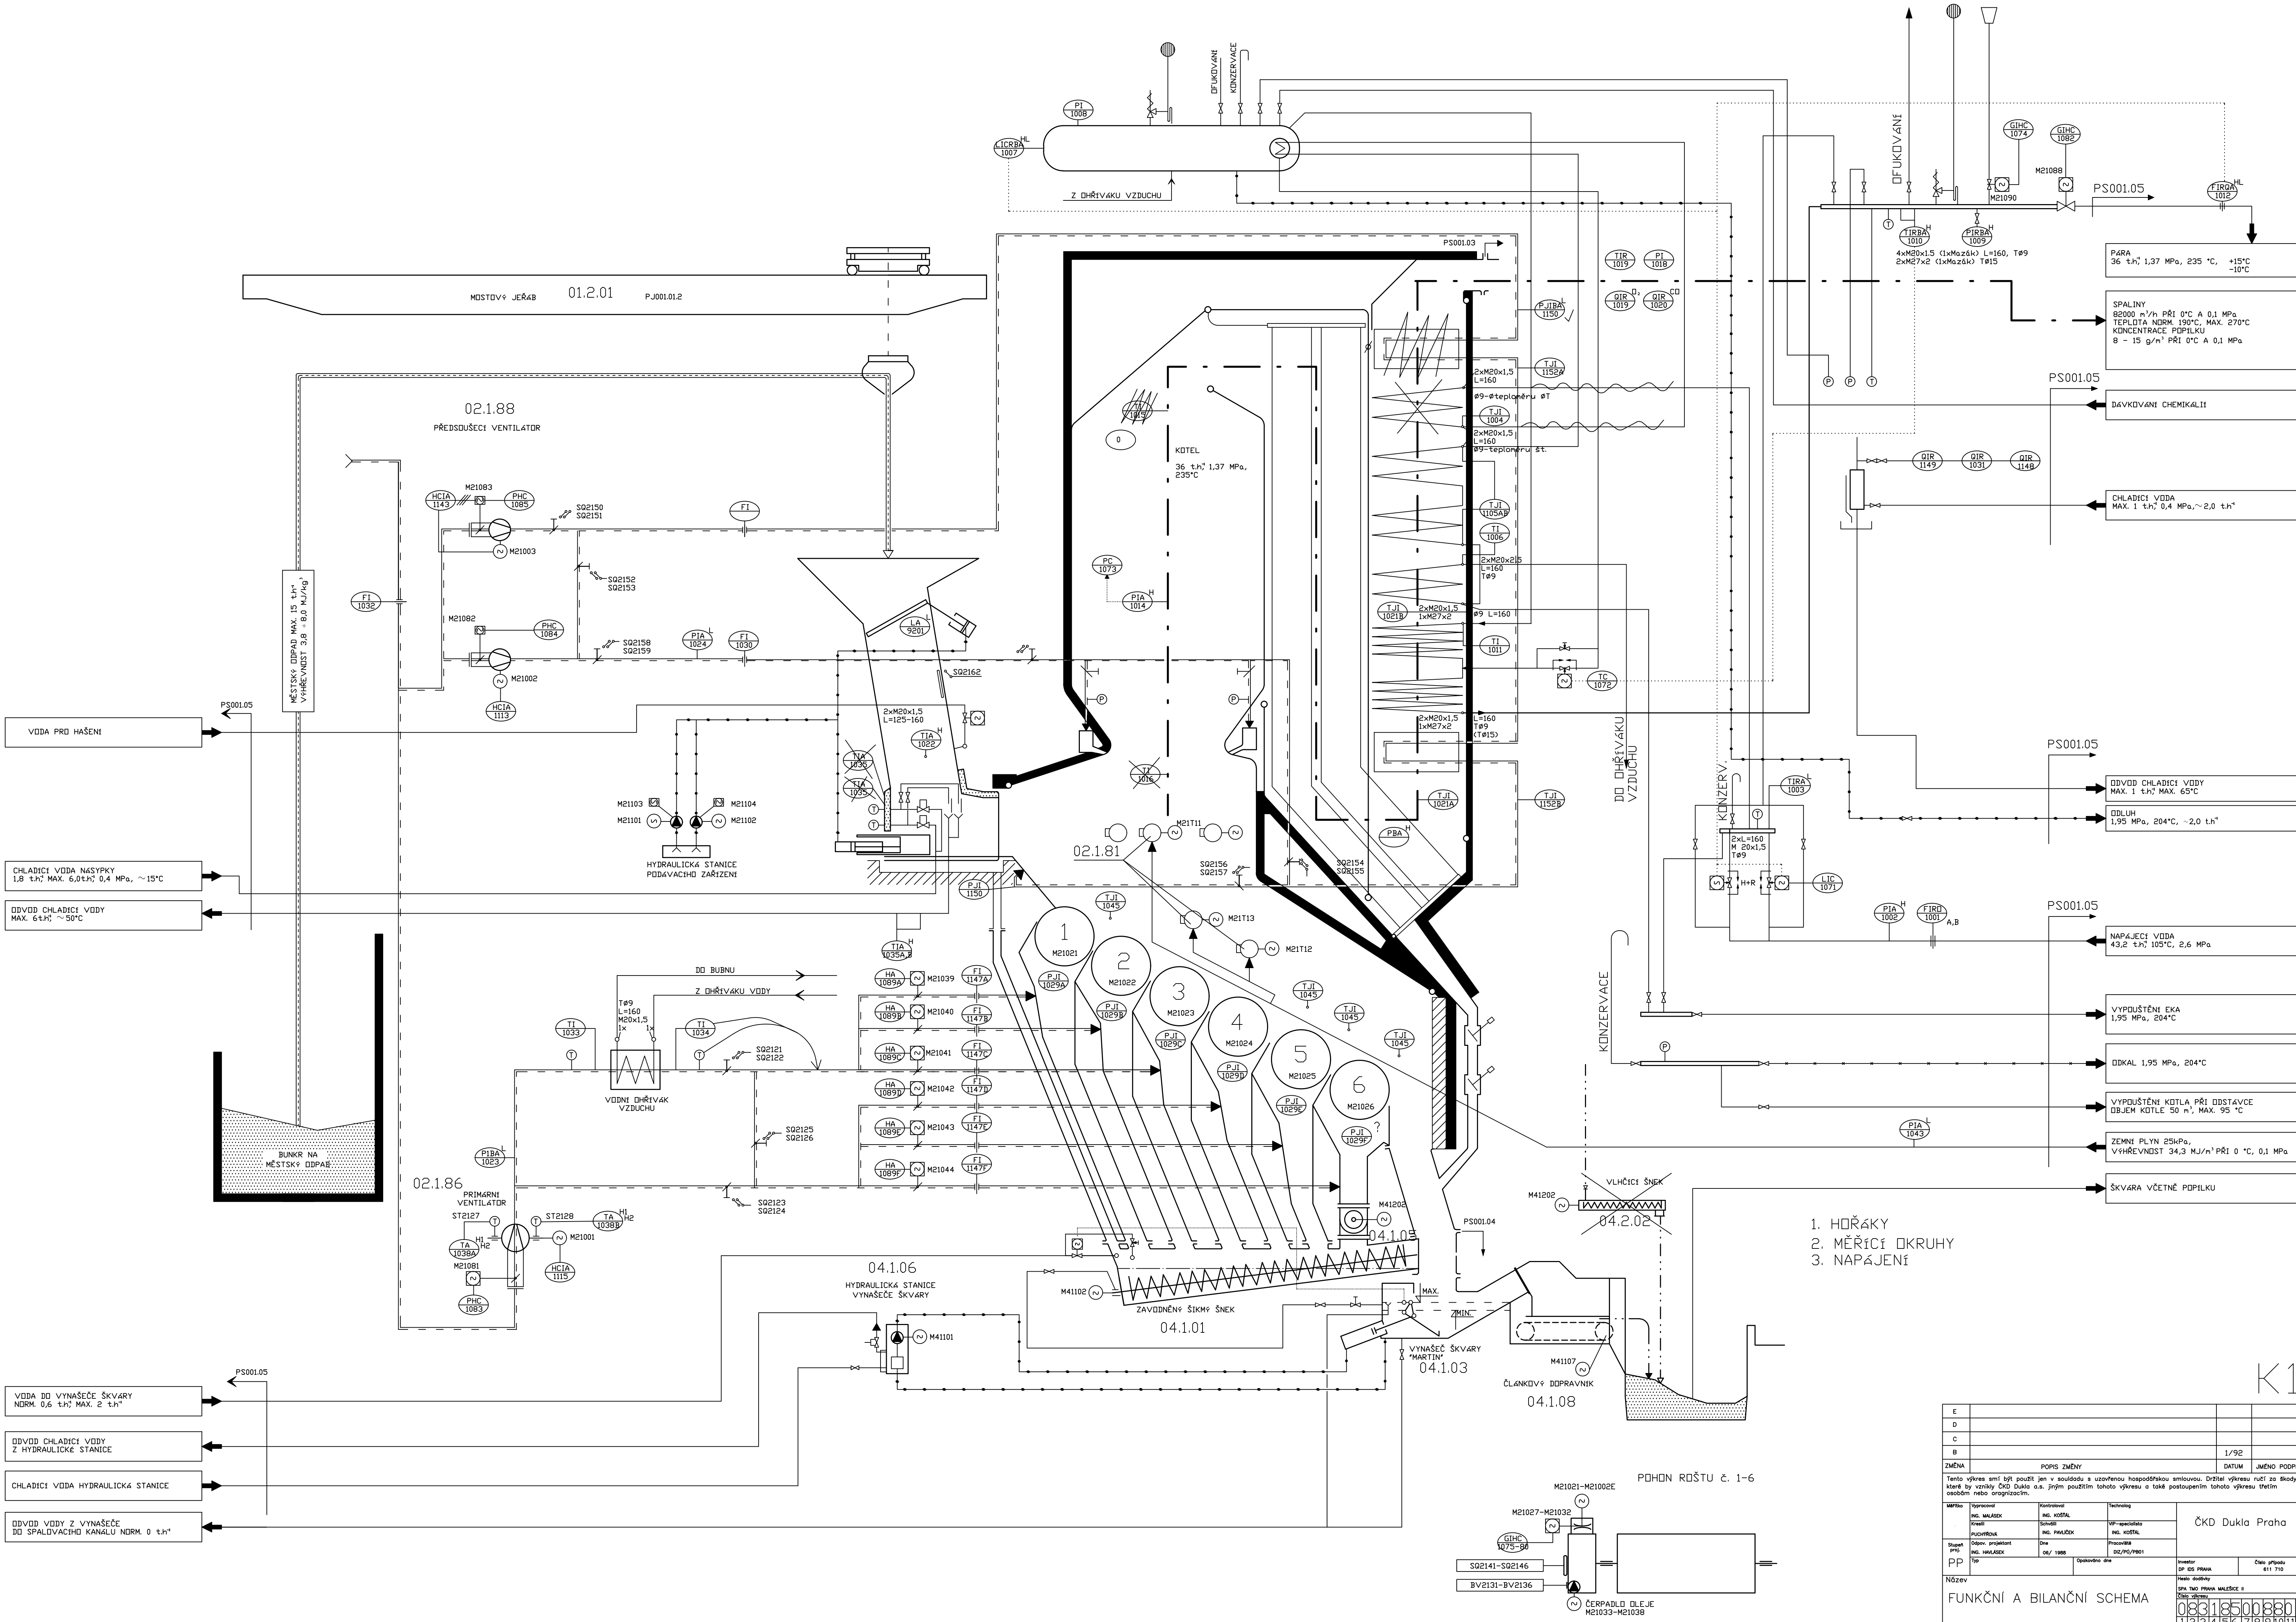

1. HOŘÁKY
2. MĚŘICÍ OKRUHY
3. NAPÁJENÍ

E					
D					
C					
B				1/92	
ZMĚNA		POPIS ZMĚNY		DATUM	JMÉNO PODPS
Měřilo	Vypracoval ING. MALASEK	Kontrola ING. KOŠTAL	ČKD Dukla Praha		
Číslo	PUCHROVA	Stavba			
Období	projektant	Dne			
PP	ING. MALASEK	06/1988			
Název		Investor		Číslo účtu	
FUNKČNÍ A BILANČNÍ SCHEMA		OP. EIS PRAHA		611 710	
Tento výkres smí být použit jen v souladu s uzačnou hospodářskou smlouvou. Držitel výkresu ručí za škodu, která by vznikla částečným nebo jiným použitím tohoto výkresu a také postoupením tohoto výkresu třetím osobám nebo organizacím.		Hlavní součástí je: 1.00 PRÁVA VLASTNÍCE 2.00 VÝKRES 3.00 VÝKRES 4.00 VÝKRES 5.00 VÝKRES 6.00 VÝKRES 7.00 VÝKRES 8.00 VÝKRES 9.00 VÝKRES 10.00 VÝKRES		08318500880A 1123456789101112	